

Mestský úrad Sereď

Materiál č. 14.F

na prerokovanie MsZ dňa 09.12.2021

Názov materiálu :

Vybudovanie chodníka na Trnavskej ul. v Sereďi.

Materiál obsahuje :

- *návrh na uznesenie*
- *dôvodová správa*
- *snímok*

Predkladá :

Ing. Marián Šišo
vedúci oddelenia rozvoja mesta

Spracoval :

JUDr. Ing. Daniela Vargová
vedúca právneho a majetkového referátu MsÚ

Ing. Marián Šišo
vedúci oddelenia rozvoja mesta

Návrh na uznesenie:

Mestské zastupiteľstvo v Seredi na svojom zasadnutí dňa 09.12.2021 prerokovalo a

A. berie na vedomie

informáciu o návrhu na usporiadanie pozemkov na účel preukázania užívacieho práva mesta potrebného k vybudovaniu chodníka na Trnavskej ulici v Seredi,

B. schvaľuje:

v súlade s § 4 ods. 3 Zásad hospodárenia a nakladania s majetkom mesta Sered' odplatné nadobudnutie pozemkov – nehnuteľností evidovaných Okresným úradom Galanta, katastrálny odbor pre k. ú. Sered', do vlastníctva mesta Sered', a to:

- a) parcely reg. „E“, parcelné č. 1839/302, druh: ostatná plocha, evidovanej na LV č. 6074 vo výmere 1,8 m², ktorá je vo vlastníctve Trnavského samosprávneho kraja,
- b) parcely reg. „C“, parcelné č. 2512, druh: záhrada, evidovanej na LV č. 3929 vo výmere 27,4 m², ktorá je vo vlastníctve Silvii Hochelovej, bytom Trnavská cesta 895/71, 926 01 Sered',
- c) parcely reg. „E“, parcelné č. 1839/101, druh: ostatná plocha, evidovanej na LV č. 4829 vo výmere 467 m² a parcely reg. „E“, parcelné č. 1838/211, druh: ostatná plocha, evidovanej na LV č.5278 vo výmere 2 m², ktoré sú vo vlastníctve Slovenského pozemkového fondu,

za cenu určenú znaleckým posudkom resp. cenu určenú Slovenským pozemkovým fondom pre verejnoprospešné účely.

Dôvodová správa:

Oddelenie rozvoja mesta predkladá na rokovanie Mestského zastupiteľstva v Seredi informáciu o návrhu na usporiadanie pozemkov na účel preukázania užívacieho práva mesta potrebného k vybudovaniu chodníka na Trnavskej ulici v Seredi.



Mesto Sereď plánuje realizáciu nového chodníka na Trnavskej ul. v Seredi. Časť chodníka bude umiestnená na pozemkoch:

- Trnavského samosprávneho kraja na parcele registra „E“ č. 1839/302, evidovanej na LV č. 6074 vo výmere 1,8 m²,
- Slovenského pozemkového fondu na parcele registra „E“ č. 1839/101, evidovanej na LV č. 4829 vo výmere 467 m² a parcele registra „E“ č. 1838/211, evidovanej na LV č. 5278 vo výmere 2 m²,
- pani Silvii Hochelovej, bytom Trnavská cesta 895/71, 926 01 Sereď, na parcele registra „C“ č. 2512, evidovanej na LV č. 3929 vo výmere 27,4 m².

V prípade schválenia návrhu usporiadanie vyššie uvedených pozemkov, budú uzatvorené kúpna zmluva, resp. zmluva o budúcej kúpne zmluve s Trnavským samosprávnym krajom, p. Silviou Hochelovou, bytom Trnavská cesta 895/71, 926 01 Sereď a so Slovenským pozemkovým fondom.

Suma k nadobudnutiu jednotlivých pozemkov do majetku mesta Sereď bude na základe ceny stanovenej znaleckým posudkom resp. ceny určenej Slovenským pozemkovým fondom pre verejnoprospešné účely.

Na základe uvedeného, predkladáme návrh na usporiadanie pozemkov z dôvodu vybudovania nového chodníka. Táto investícia bola mestským zastupiteľstvom odsúhlasená ako investícia s názvom „Výstavba chodníka na Ul. Trnavská na rok 2021“. Usporiadanie pozemkov pod novým chodníkom s cieľom preukázania užívacieho práva mesta k nim je podmienkou stavebného konania.

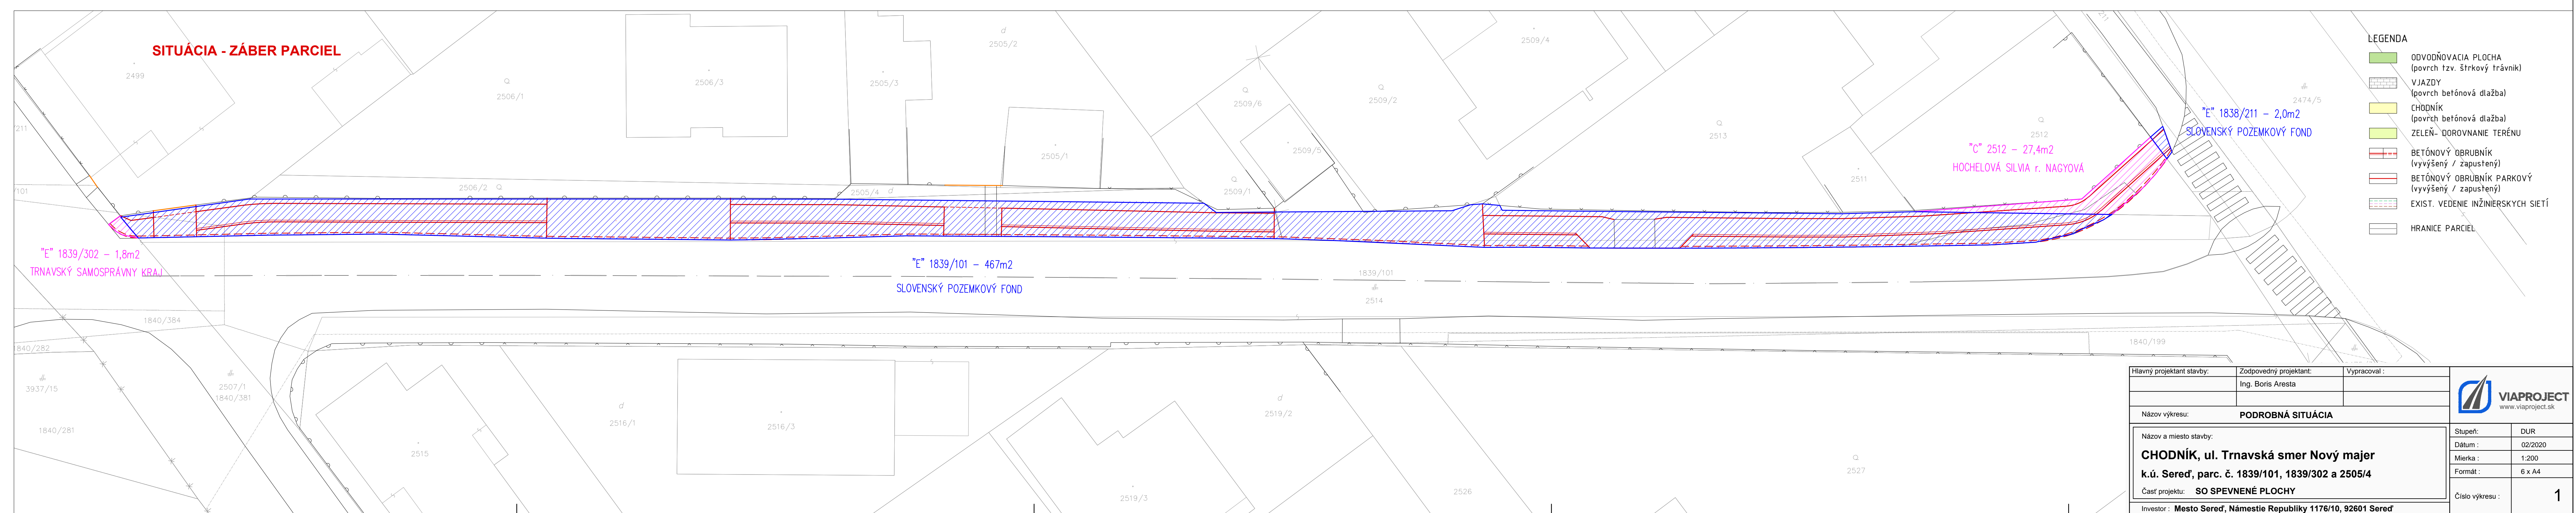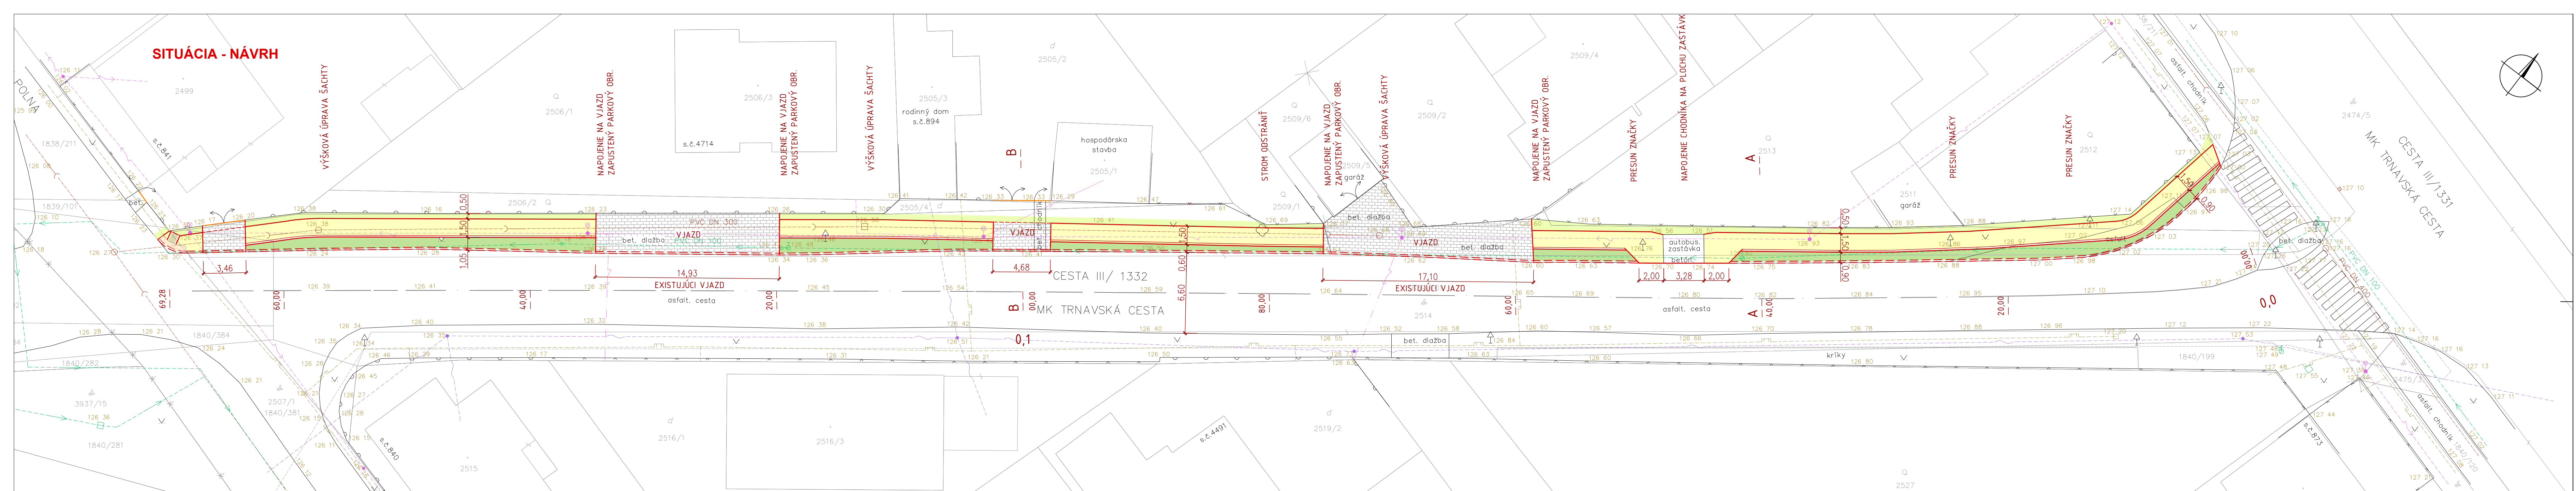

Hlavný projektant stavby:	Zodpovedný projektant:	Vypracoval:
	Ing. Boris Árešta	
Názov výkresu:	PODROBNÁ SITUÁCIA	
Názov a miesto stavby:	CHODNÍK, ul. Trnavská smer Nový majer	
	k.ú. Sereď, parc. č. 1839/101, 1839/302 a 2505/4	
Časť projektu:	SO SPEVNENÉ PLOCHY	
Investor:	Mesto Sereď, Námestie Republiky 1176/10, 92601 Sereď	
Stupeň:	DJR	
Dátum:	02/2020	
Mierka:	1:200	
Formát:	6 x A4	
Číslo výkresu:	1	

