

Mestský úrad Sered'

Materiál č. 3

na prerokovanie MsZ dňa 31.5.2023

Názov materiálu:

Návrh VZN mesta Sered', ktorým sa mení a dopĺňa VZN mesta Sered' č. 2/2015, ktorým sa upravuje predaj výrobkov a poskytovanie služieb na trhových miestach zriadených na území mesta Sered' a vydáva trhovú poriadok pre mestské trhovisko a príležitostné trhy, a ktorým sa zrušujú niektoré všeobecne záväzné nariadenia mesta Sered' v znení VZN č. 5/2021.

Materiál obsahuje:

- Návrh na uznesenie
- Dôvodová správa
- Prílohy:
 - a) Návrh VZN, ktorým sa mení a dopĺňa VZN č. 2/2015
 - b) Oznámenie o zverejnení a pripomienkovaní návrhu VZN

Predkladá: JUDr. Ing. Daniela Vargová,
poverená vedúca organizačného oddelenia

Spracovala: JUDr. Ing. Daniela Vargová,
poverená vedúca organizačného oddelenia

Návrh na uznesenie

Mestské zastupiteľstvo v Seredi na svojom zasadnutí dňa 31.5.2023 prerokovalo a

uznáša sa

na všeobecne záväznom nariadení mesta Sered' č. .../2023 zo dňa 31.5.2023, ktorým sa mení a dopĺňa všeobecne záväzné nariadenie mesta Sered' č. 2/2015, ktorým sa upravuje predaj výrobkov a poskytovanie služieb na trhových miestach zriadených na území mesta Sered' a vydáva trhovú poriadok pre mestské trhovisko a príležitostné trhy, a ktorým sa zrušujú niektoré všeobecne záväzné nariadenia mesta Sered' v znení všeobecne záväzného nariadenia mesta Sered' č.5/2021.

Dôvodová správa:

Na rokovanie Mestského zastupiteľstva v Seredi predkladáme návrh všeobecne záväzného nariadenia (ďalej len „VZN“), ktorým sa mení a dopĺňa VZN mesta Sereď č. 2/2015, ktorým sa upravuje predaj výrobkov a poskytovanie služieb na trhovách miestach zriadených na území mesta Sereď a vydáva trhovú poriadok pre mestské trhovisko a príležitostné trhy, a ktorým sa zrušujú niektoré všeobecne záväzné nariadenia mesta Sereď, v znení VZN č. 5/2021.

Tento návrh VZN, ktorý je v poradí druhou zmenou pôvodného VZN č. 2/2015, mesto vydáva v súlade so zákonom č. 178/1998 Z.z. o podmienkach predaja výrobkov a poskytovanie služieb na trhovách miestach a o zmene a doplnení zákona č. 455/1991 Zb. o živnostenskom podnikaní (živnostenský zákon) v znení neskorších predpisov.

Hlavným dôvodom na zmenu aktuálne platného a účinného VZN je doplniť do § 24 ods. 1 Parkovú ulicu, na ktorej mesto plánuje umiestiť predajcov počas Sereďského hodového jarmoku konaného v dňoch 23.-25.6.2023.

V aktuálne platnom a účinnom VZN je v § 24 ods. 1 uvedené:

„§ 24

Určenie priestranstva príležitostného trhu

1) Pre príležitostný trh - Sereďský hodový jarmok je určené verejné priestranstvo vymedzené ulicami Kostolná, Vinárska, Školská, Mlynárska (po trhovisko), Námestie slobody a areál Zámockého parku vrátane areálu amfiteátra.“

Ak Mestské zastupiteľstvo v Seredi sa uznesie na predloženom návrhu VZN, následne 1.6.2023 bude VZN vyhlásené a zverejnené na úradnej tabuli mesta a účinné bude pätnástym dňom od jeho vyhlásenia, t.j. 16.6.2023.

Dopad na rozpočet mesta:

Ak sa MsZ uznesie na predloženom návrhu VZN, bude to mať vplyv na príjmovú časť rozpočtu mesta – mesto bude mať príjem z nájomného za prenajatú plochu pre príležitostný trh – Sereďský hodový jarmok minimálne vo výške uvedenej v prílohe č. 7 Zásad hospodárenia a nakladania s majetkom mesta. **Predpokladaná suma za prenájom na predmetnej ulici počas konania SHJ 2023 bude 2 360 €.**

Predložený návrh VZN bol zverejnený na úradnej tabuli 15.5.2023.

Na základe požiadavky a uznesenia č. 60/2023 z Legislatívno-právnej komisie prijatej na jej zasadnutí dňa 23.5.2023 k návrhu tohto VZN „Komisia odporúča doplniť do dôvodovej správy informácie týkajúce sa rozsahu príjmu do rozpočtu mesta, organizáciu spôsobu riešenia umiestnenia predajných stánkov na konkrétnej ulici s informáciou o prerokovaní tohto návrhu s obyvateľmi tejto ulice a podnikateľskými subjektmi a plán uzavretia ulíc počas Sereďského hodového jarmoku spolu s dopravným riešením organizácie dopravy. “ a požiadavky doplniť predpokladanú sumu za prenájom na Parkovej ulici, doplníme dôvodovú správu o nasledujúce informácie (doplnenie predpokladanej sumy uvedené vyššie červenou):

a) Rozmiestnenie stánkov na Parkovej ulici

Počas konania Seredského hodového jarmoku (ďalej len „SHJ“) budú komerčné predajné stánky rozmiestnené po vstupe na Parkovú ulicu pozdĺž ľavej strany komunikácie až po posuvnú bránu (vstupná brána do zámockého parku) v počte 17 ks. Príjem z nájomného za prenajatú plochu bude vo výške 1110 €. Predmetné stánky budú mať možnosť napojenia sa na elektrinu. Od vstupe do zámockého parku z Parkovej ulice bude na parkovacích miestach umiestnených 16 komerčných stánkov bez možnosti napojenia sa na elektrinu. Príjem z nájomného za prenajatú plochu bude vo výške 1250 €.

Príloha č. 1 – mapka SHJ

b) Komunikácia s jarmokom dotknutými podnikateľskými subjektmi a vlastníkami rodinných domov dotknutých jarmokom

Dňa 15.5.2023 boli dotknuté podnikateľské subjekty a vlastníci rodinných domov oboznámení o konaní SHJ 2023. Zároveň boli informovaní o uzávere komunikácií počas konania jarmoku. Informovanie prebehlo listovou formou. Mesto Sered' plánuje opätovné informovanie pred samotným konaním jarmoku.

Príloha č.2 – oznámenie o konaní SHJ

c) Plán organizácie dopravy

Počas konania SHJ 2023 bude uzávierka miestnych ciest zabezpečená usporiadateľskou službou spolu s hliadkami Mestskej polície v Seredi na nasledovných uliciach:

- Nám. slobody križovatka so štátnou cestou III/1320 (Nám. slobody – Malý park) t.j. od svetelnej križovatky cez Ul. SNP po prevádzku Viet Kitchen,
- Parková križovatka so štátnou cestou III/1320 (Nám. slobody)

Súčasne budú počas uzávery zabezpečené obchádzkové trasy.

Popis obchádzky: smer Šulekovo, Trnava - cesta I/62 (M.R.Štefánika) miestne cesty (Železničná, Hliezoslavova, Fraňa Kráľa, Krásna) III/1320 (Šulekovská) smer Šintava, Dolná Streda, Sládkovičovo – III/1320 (Šulekovská), miestne cesty (Krásna, Fraňa Kráľa, Hviezdoslavová, Železničná), cesta I/62 (D.Štúra, M.R.Štefánika, Šintavská), II/507 (Cukrovarská).

Príloha č. 3 – Projekt dočasného dopravného značenia



Mesto Sereď

Námestie republiky 1176/10, 926 01 SEREĎ

Váš list číslo
12. 05. 2023

Naše číslo
7884/1114/2023

Vybavuje
JUDr. Ing. Daniela Vargová

Miesto, dátum
Sereď, 12.05.2023

VEC:

Oznámenie o zverejnení a pripomienkovaní návrhu všeobecne záväzného nariadenia mesta Sereď č. XX/2023 zo dňa 31.5.2023, ktorým sa mení a dopĺňa všeobecne záväzné nariadenie mesta Sereď č. 2/2015, ktorým sa upravuje predaj výrobkov a poskytovanie služieb na trhovách miestach zriadených na území mesta Sereď a vydáva trhovú poriadok pre mestské trhovisko a príležitostné trhy, a ktorým sa zrušujú niektoré všeobecne záväzné nariadenia mesta Sereď v znení všeobecne záväzného nariadenia mesta Sereď č.5/2021.

Mesto Sereď na základe samostatnej pôsobnosti podľa článku 68 Ústavy Slovenskej republiky a podľa § 6 ods. 1 zákona č. 369/1990 Zb. o obecnom zriadení v znení neskorších predpisov a § 3 ods. 8, § 5 ods. 1 a 2 a § 7 ods. 1 zákona č. 178/1998 Z. z. o podmienkach predaja výrobkov a poskytovania služieb na trhovách miestach a o zmene a doplnení zákona č. 455/1991 Zb. o živnostenskom podnikaní (živnostenský zákon) v znení neskorších predpisov, vydáva toto všeobecne záväzné nariadenie mesta Sereď č. XX/2023 zo dňa 31.5.2023, ktorým sa mení a dopĺňa všeobecne záväzné nariadenie mesta Sereď č. 2/2015, ktorým sa upravuje predaj výrobkov a poskytovanie služieb na trhovách miestach zriadených na území mesta Sereď a vydáva trhovú poriadok pre mestské trhovisko a príležitostné trhy, a ktorým sa zrušujú niektoré všeobecne záväzné nariadenia mesta Sereď v znení všeobecne záväzného nariadenia mesta Sereď č.5/2021 (ďalej len „nariadenie“).

Návrh tohto nariadenia, ktoré bude predmetom rokovania Mestského zastupiteľstva v Sereďi dňa 31.5.2023, je zverejnený na úradnej tabuli a internetovej stránke mesta Sereď **od 15.5.2023** v zmysle § 6 ods. 3 zákona č. 369/1990 Zb. o obecnom zriadení v znení neskorších predpisov.

Pripomienky k návrhu tohto nariadenia možno podať, v zmysle § 6 ods. 4 zákona č.369/1990 Zb. o obecnom zriadení v znení neskorších predpisov, **najneskôr do 26.5.2023** na Mestskom úrade v Sereďi do podateľne, poštou na adresu úradu alebo elektronickou poštou na mailovú adresu mu@sereď.sk.

- podpísané -
Ing. Ondrej Kurbel
primátor mesta

MESTO SEREĎ



- *Návrh* -

Všeobecne záväzné nariadenie mesta Sereď č. XX/2023 zo dňa 31.5.2023,

**ktorým sa mení a dopĺňa všeobecne záväzné
nariadenie mesta Sereď č. 2/2015, ktorým sa
upravuje predaj výrobkov a poskytovanie služieb
na trhových miestach zriadených na území mesta
Sereď a vydáva trhovú poriadok pre mestské
trhovisko a príležitostné trhy, a ktorým sa zrušujú
niektoré všeobecne záväzné nariadenia mesta Sereď
v znení všeobecne záväzného nariadenia mesta Sereď
č.5/2021**

Schválené MsZ v Sereďi: 31.5.2023

Účinnosť od:

Mesto Sereď na základe samostatnej pôsobnosti podľa článku 68 Ústavy Slovenskej republiky a podľa § 6 ods. 1 zákona č. 369/1990 Zb. o obecnom zriadení v znení neskorších predpisov a § 3 ods. 8, § 5 ods. 1 a 2 a § 7 ods. 1 zákona č. 178/1998 Z. z. o podmienkach predaja výrobkov a poskytovania služieb na trhovách miestach a o zmene a doplnení zákona č. 455/1991 Zb. o živnostenskom podnikaní (živnostenský zákon) v znení neskorších predpisov, vydáva toto všeobecne záväzné nariadenie mesta Sereď č. XX/2023, ktorým sa mení a dopĺňa všeobecne záväzné nariadenie mesta Sereď č. 2/2015, ktorým sa upravuje predaj výrobkov a poskytovanie služieb na trhovách miestach zriadených na území mesta Sereď a vydáva trhovú poriadok pre mestské trhovisko a príležitostné trhy, a ktorým sa zrušujú niektoré všeobecne záväzné nariadenia mesta Sereď v znení všeobecne záväzného nariadenia mesta Sereď č. 5/2021(d'alej len „nariadenie“):

Čl. I

Všeobecne záväzné nariadenie mesta Sereď č. 2/2015, ktorým sa upravuje predaj výrobkov a poskytovanie služieb na trhovách miestach zriadených na území mesta Sereď a vydáva trhovú poriadok pre mestské trhovisko a príležitostné trhy, a ktorým sa zrušujú niektoré všeobecne záväzné nariadenia mesta Sereď v znení všeobecne záväzného nariadenia mesta Sereď č. 5/2021 sa mení a dopĺňa nasledovne:

V § 24 ods. 1 sa za slová „Mlynárska (po trhovisko),“ vkladá slovo „Parková,“.

Čl. II


Toto nariadenie nadobúda účinnosť pätnástym dňom od jeho vyhlásenia.

Ing. Ondrej Kurbel
primátor mesta

Toto nariadenie bolo schválené uznesením Mestského zastupiteľstva v Sereďi č./2023 dňa 31.5.2023.

Deň vyhlásenia:

Deň zvesenia:

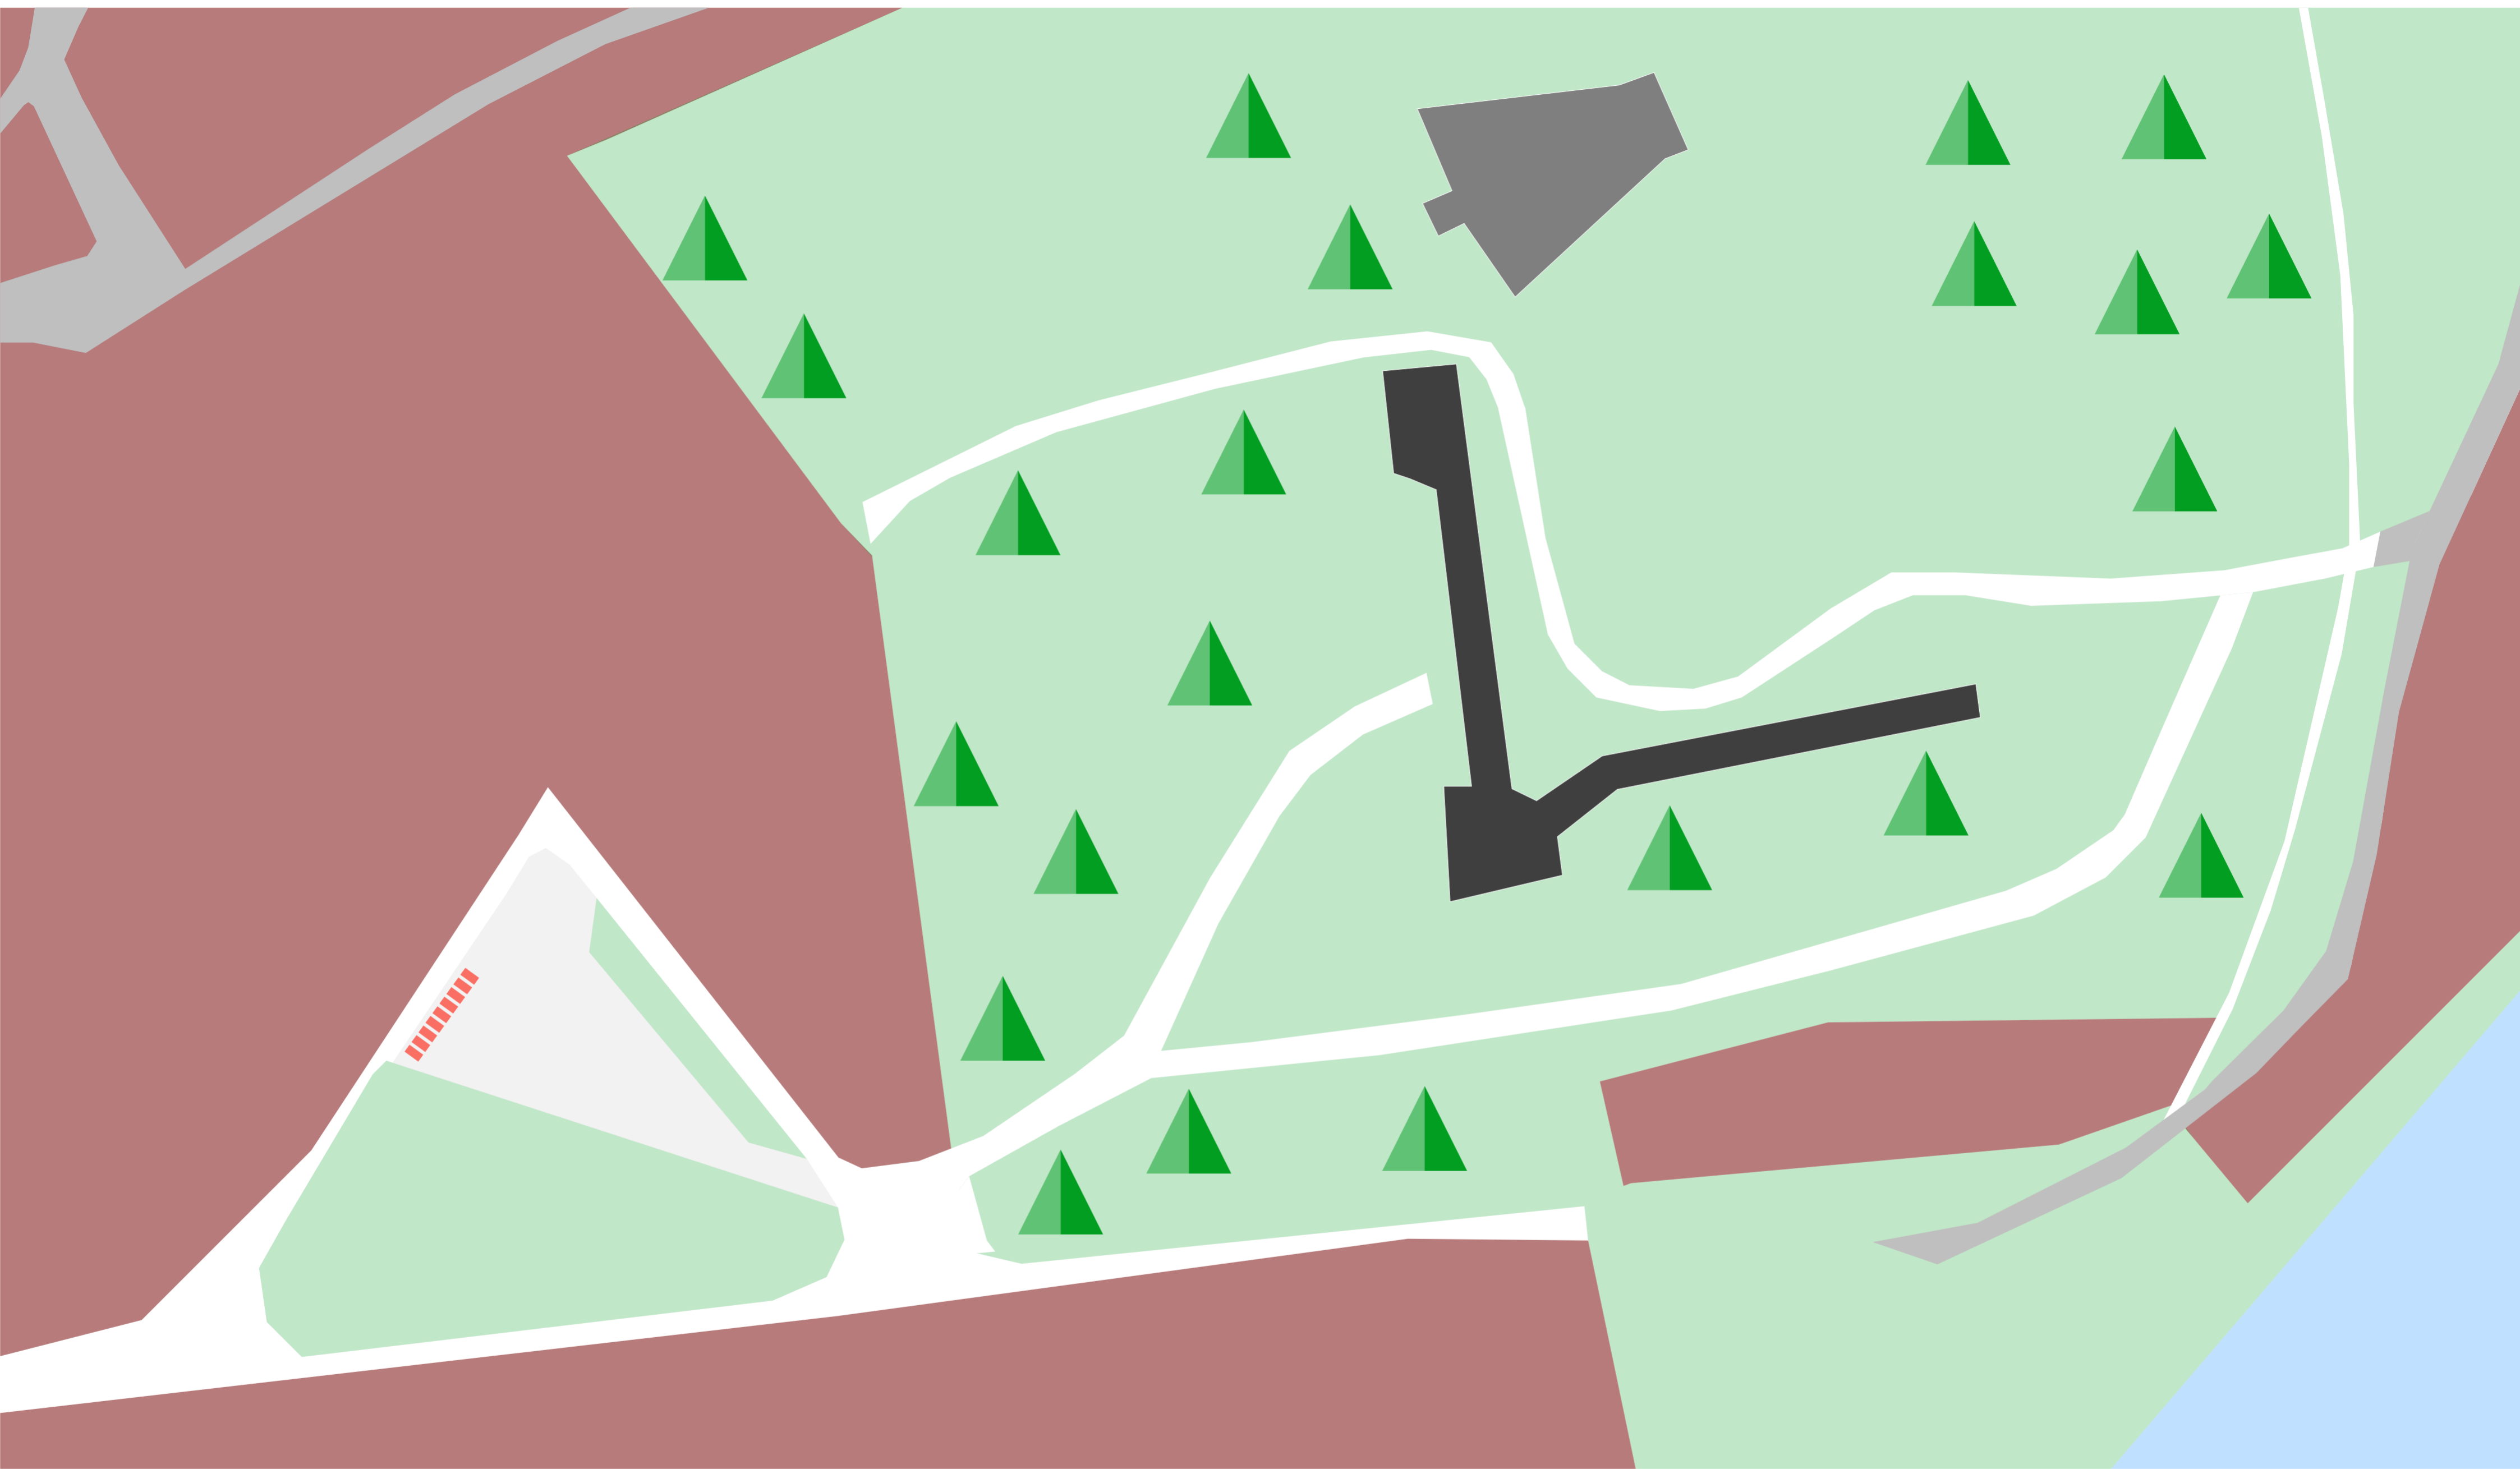



Mesto Sereď

Námestie republiky 1176/10, 926 01 SEREĎ

Všetkým obyvateľom a majiteľom
prevádzok na Námestí slobody, Parková,
Ul.SNP
92601 Sereď

Váš list číslo

Naše číslo

7706/OŠŠK/9162/2023

Vybavuje

Xénia Višvardová

Miesto, dátum

Sereď, 15.5.2023

Vec: Oznámenie o konaní plánovaných podujatí na Námestí slobody

Mesto Sereď aj v tomto roku plánuje realizovať na Námestí slobody niekoľko tradičných podujatí, s ktorými budú súvisieť aj niektoré dopravné obmedzenia.

Dňa **21.5.2023** (v nedeľu) v čase od **07.00 hod.** do **17.00 hod.** sa uskutoční plánovaná akcia **SEREĎMARATÓN**. V čase od **9.45 hod. – 10.30 hod.** bude uzatvorené Námestie slobody od Delta pasáže po výjazd na Ul. M.R.Štefánika. Vzhľadom k tomu, že ráno o **8.00 hod.** budú osadené cestné zábrany, v prípade potreby výjazdu v čase uzatvorenia Vás prosíme, aby ste si autá zaparkovali na parkoviskách v blízkosti námestia.

V dňoch **23.6.2023 – 25.6.2023** sa bude konať **SHJ - Sereďský hodový jarmok**. Novým miestom podujatia sú Námestie slobody, Parková ul. a Ul. SNP. V uvedených dňoch v čase od piatku **00.00 hod.** do nedele **24.00 hod.** budú uzatvorené ulice nasledovne:

- Nám.slobody od svetelnej križovatky cez Ul. SNP po prevádzku Viet Kitchen,
- Nám.slobody od Delta pasáže po výjazd na Ul. M. R. Štefánika
- Parková ul.

O možnostiach vjazdu rezidentov Vás budeme ešte informovať.

V dňoch **30.6.2023 – 1.7.2023** (piatok - sobota) v čase od **09.00 do 18.00** sa bude konať **KIDS CUP 3x3** v basketbale a **Sereď CUP 3x3**. Už vo štvrtok vo večerných hodinách budú inštalované na námestí ihriská a v sobotu po skončení podujatia prebehne ich demontáž. Počas tohto podujatia doprava obmedzená nebude. Všetkých ale žiadame o zvýšenú opatrnosť.



Touto cestou Vás chceme poprosiť o porozumenie a zároveň ďakujeme za ústretovosť.

S pozdravom

Ing. Ondrej Kurbel,
primátor mesta

PREHLADNÁ SITUÁCIA - OBCHÁDZKY

PREHLADNÁ SITUÁCIA - NÁVEŠŤ NA JARMOK

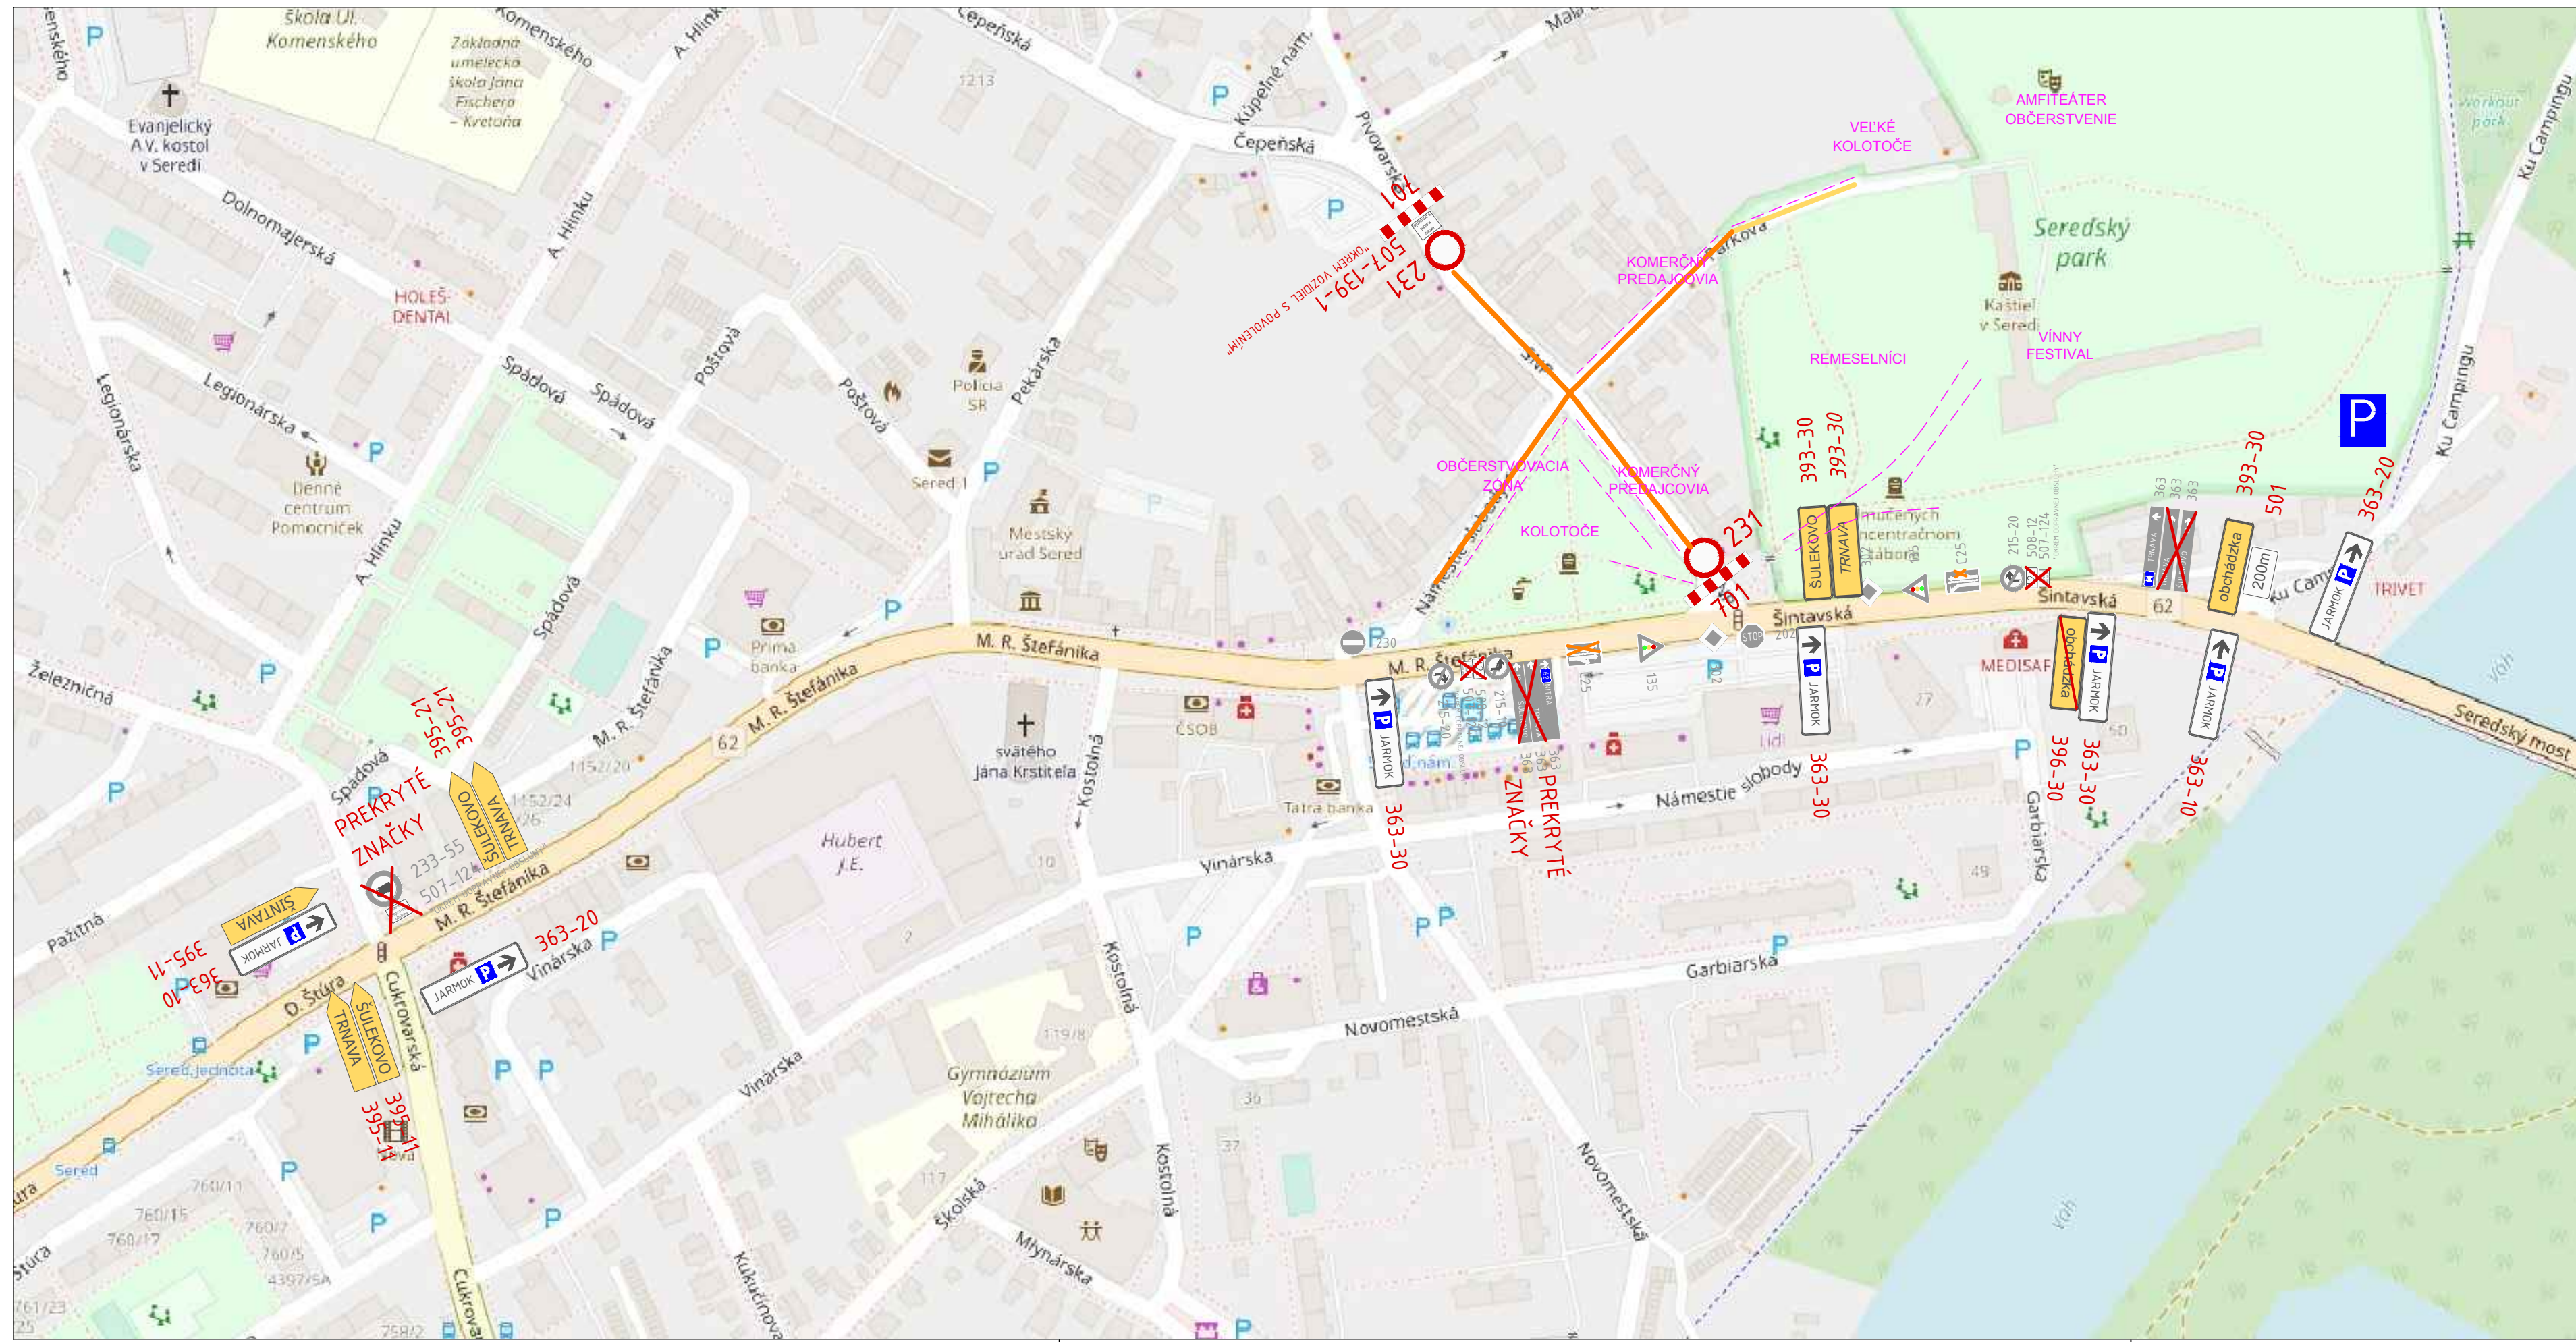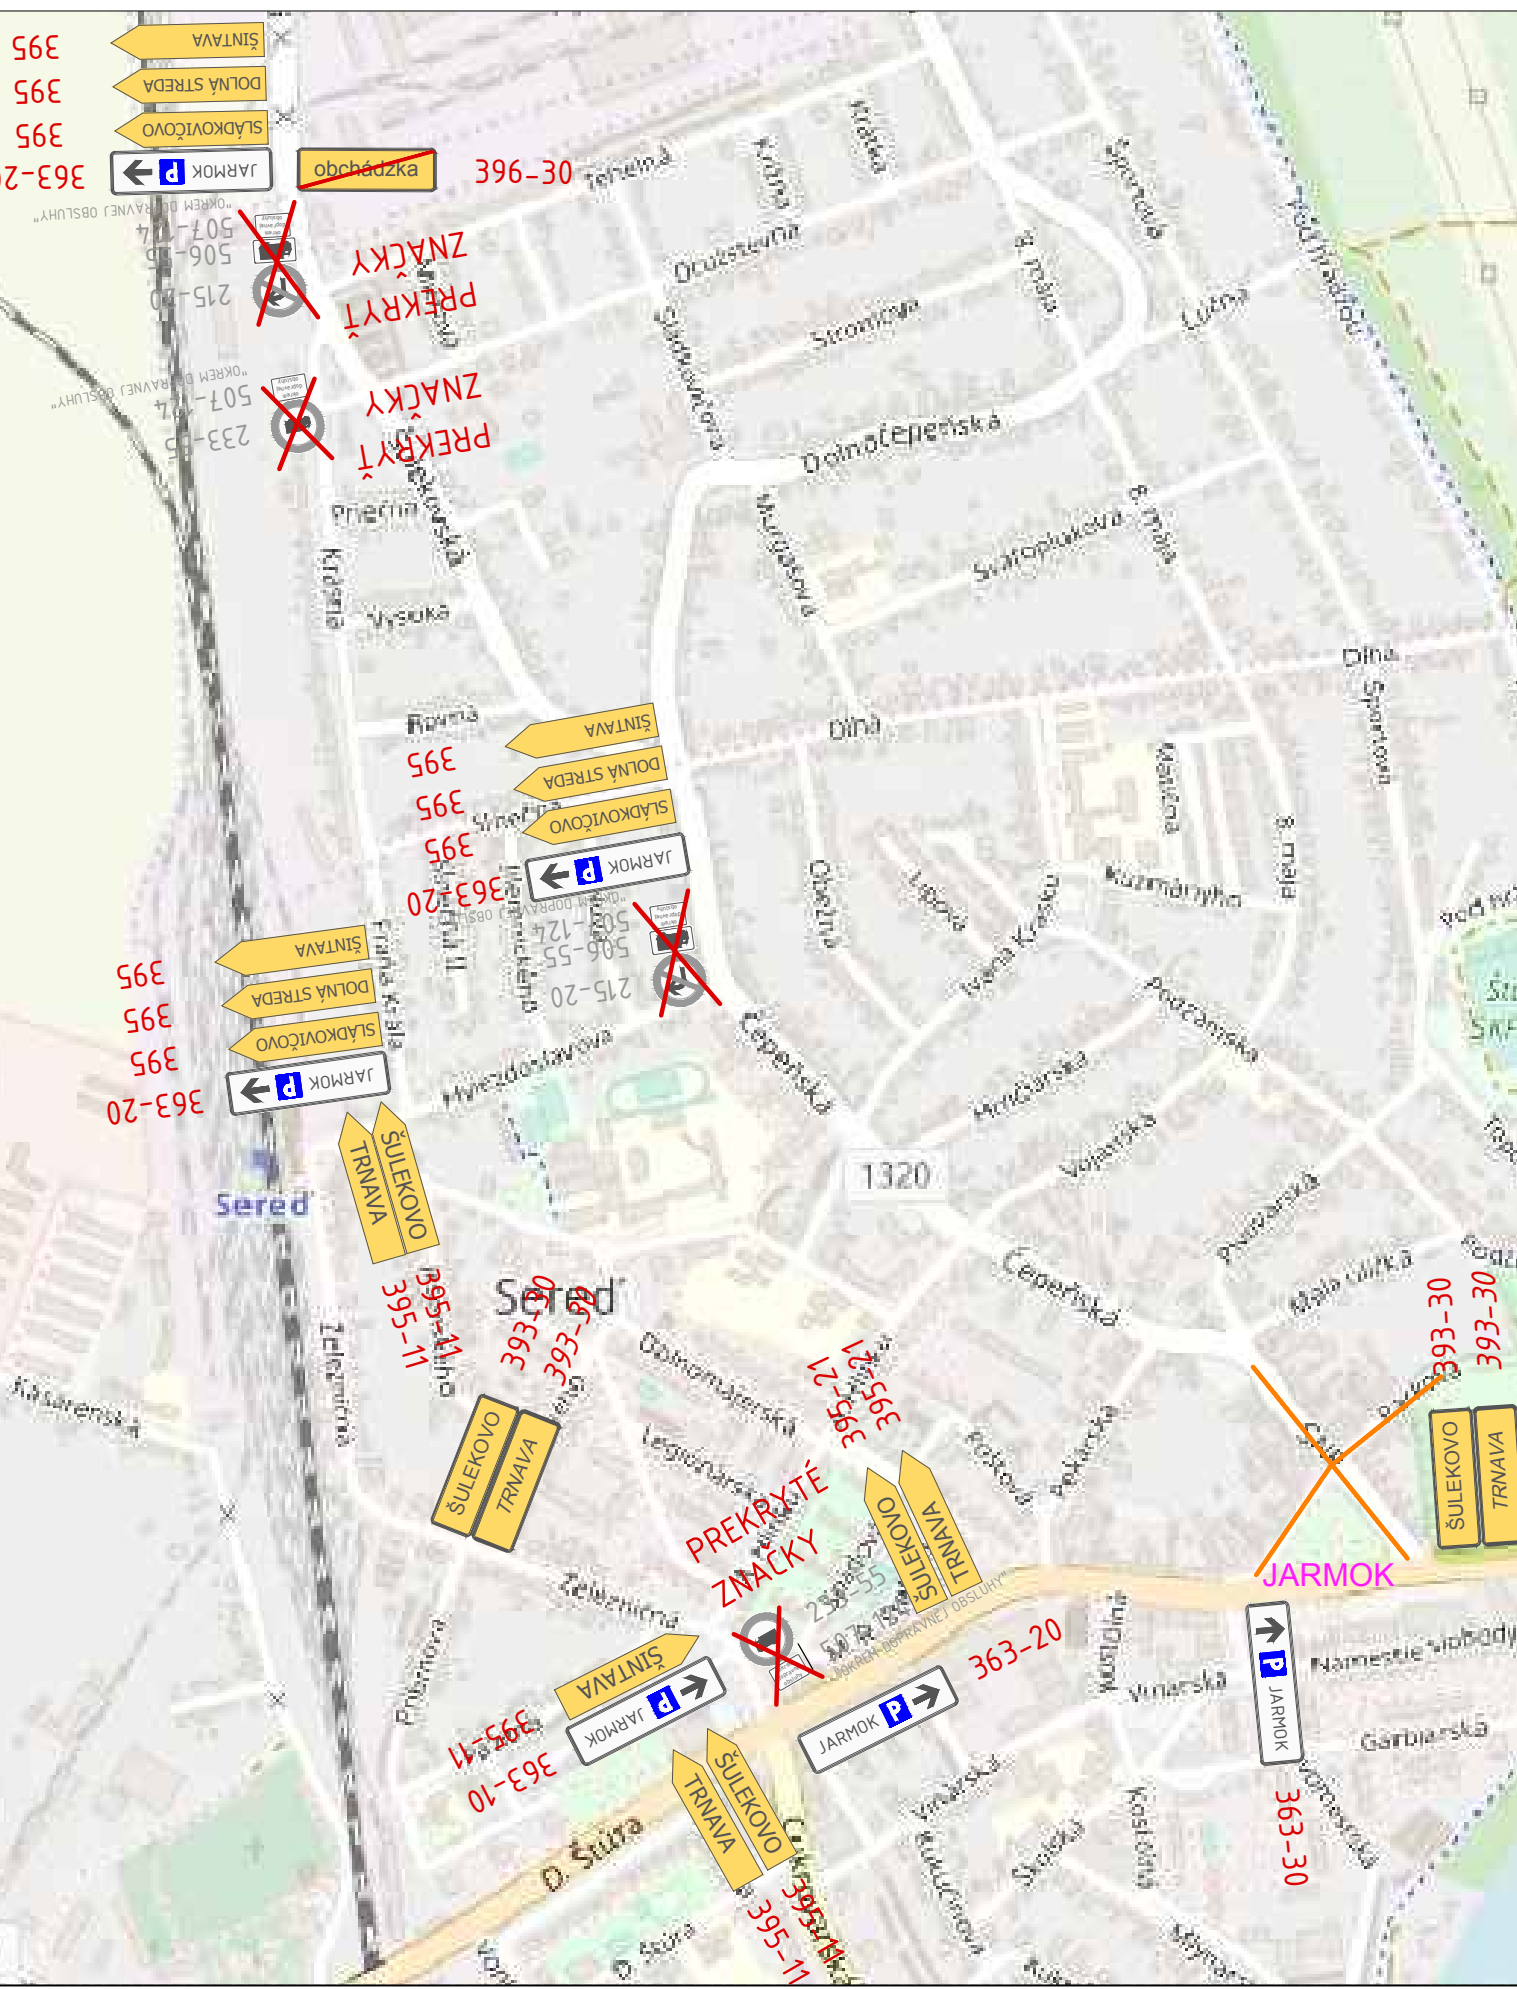

LEGENDA

- 231 NAVRHOVANÉ DOČASNÉ DOPRAVNÉ ZNAČENIE
- 507-139-1 "OKREM VOZIDIEL S POUVOLENÍM"
- 215-20 EXIST. DOPRAVNÉ ZNAČENIE - DOČASNE PREKRYTÝ
- 506-55 EXIST. DOPRAVNÉ ZNAČENIE - DOČASNE PREKRYTÝ
- 507-124 "OKREM VOZIDIEL S POUVOLENÍM"
- C25 EXIST. DOPRAVNÉ ZNAČENIE - DOČASNE PREKRYTÝ
- UZAVRETÉ MIESTNE KOMUNIKÁCIE V ČASE TRVANIA JARMOKU
- PARKOVACIA PLOCHA PRE NAVŠTEVNÍKOV JARMOKU

POZNÁMKA: Značenie uzáverok miestnych komunikácií a osadenie smerových tabúľ pre označenie Sereďského hodového jarmoku, dňa Dopravné značenie osadené na samostatných dočasných stĺpkoch.

SEREĎSKÝ HODOVÝ JARMOK
DOČASNÁ ORGANIZÁCIA DOPRAVY

PRENOSNÉ DOPRAVNÉ ZNAČENIE

SITUÁCIA M 1:5000